



# Krov

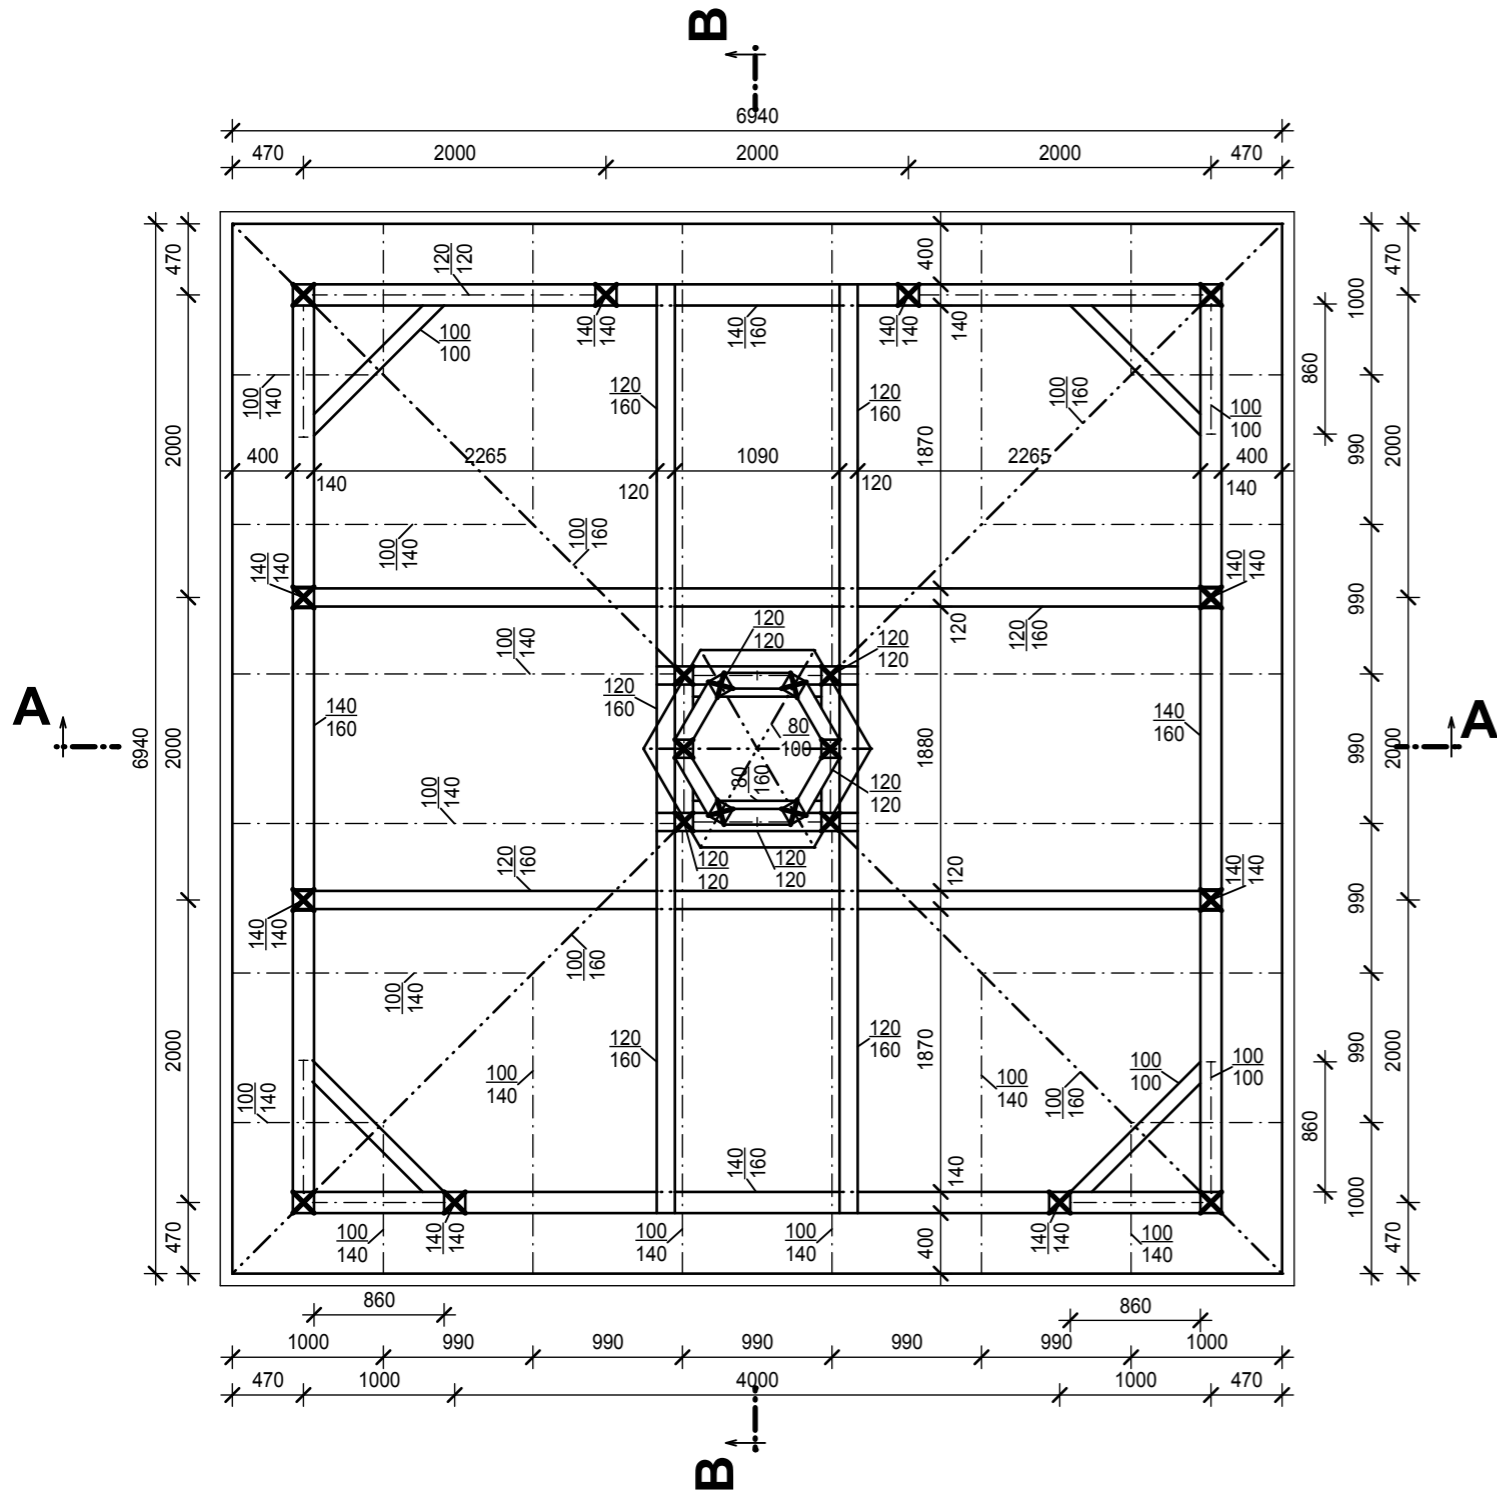

±0,00=421,10

# Střecha

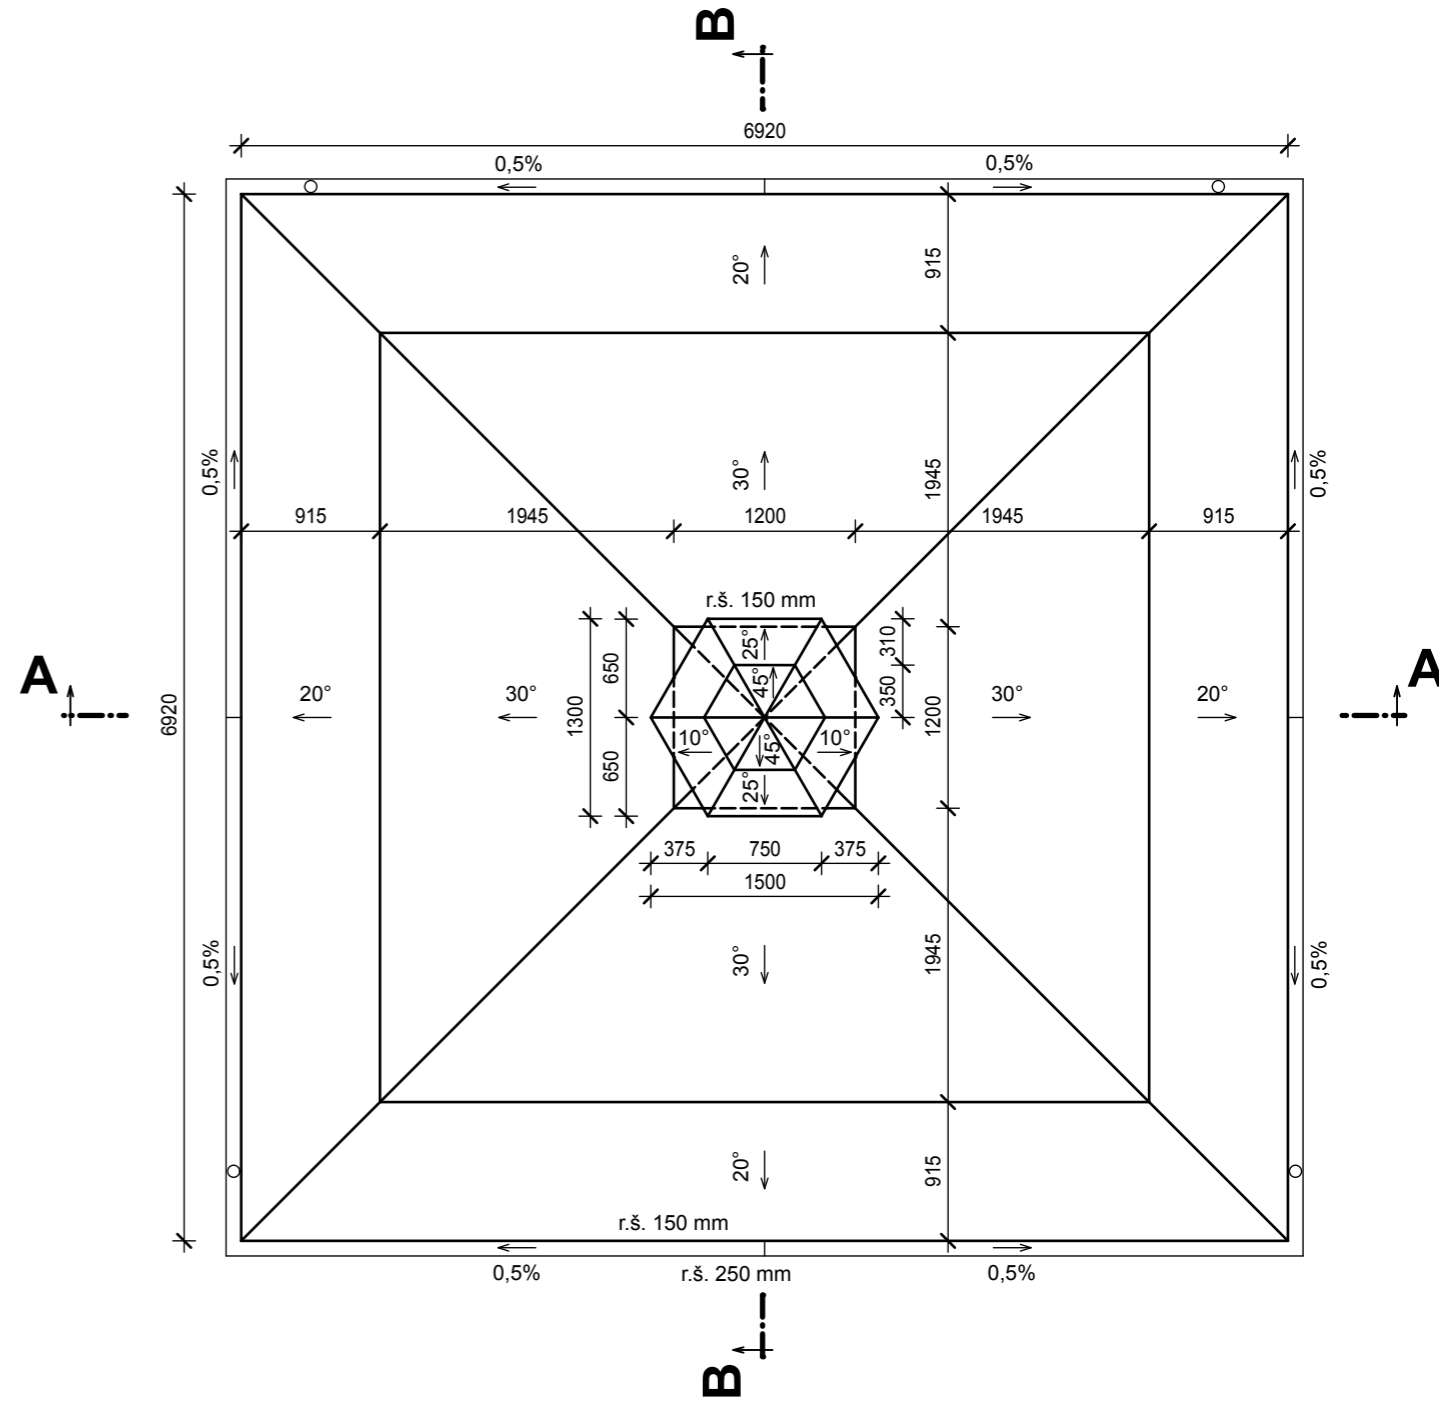

Hlavní inženýr projektu : Ing. Milan Rusev		<b>KV-SVISS, s.r.o.</b> Závodu míru 579 360 17 Karlovy Vary Tel., fax. 353 561 698
Zodpovědný projektant : Ing. Milan Rusev		
Vpracoval : Ing. Milan Rusev		
Obec : Dolní Rychnov		
Kraj : Karlovarský		
Objednatel : DOP - HC s.r.o., Bergmannova 140, 356 04 Dolní Rychnov		Formát :
<b>DOP - HC s.r.o. Dolní Rychnov</b> Zahradní pavilon		Datum : 08/2010
		Stupeň : DPS
Krov, střecha		Zakázka : 271/116/10
		Měř. : 1:50
		Paré č. : 5