



Základy

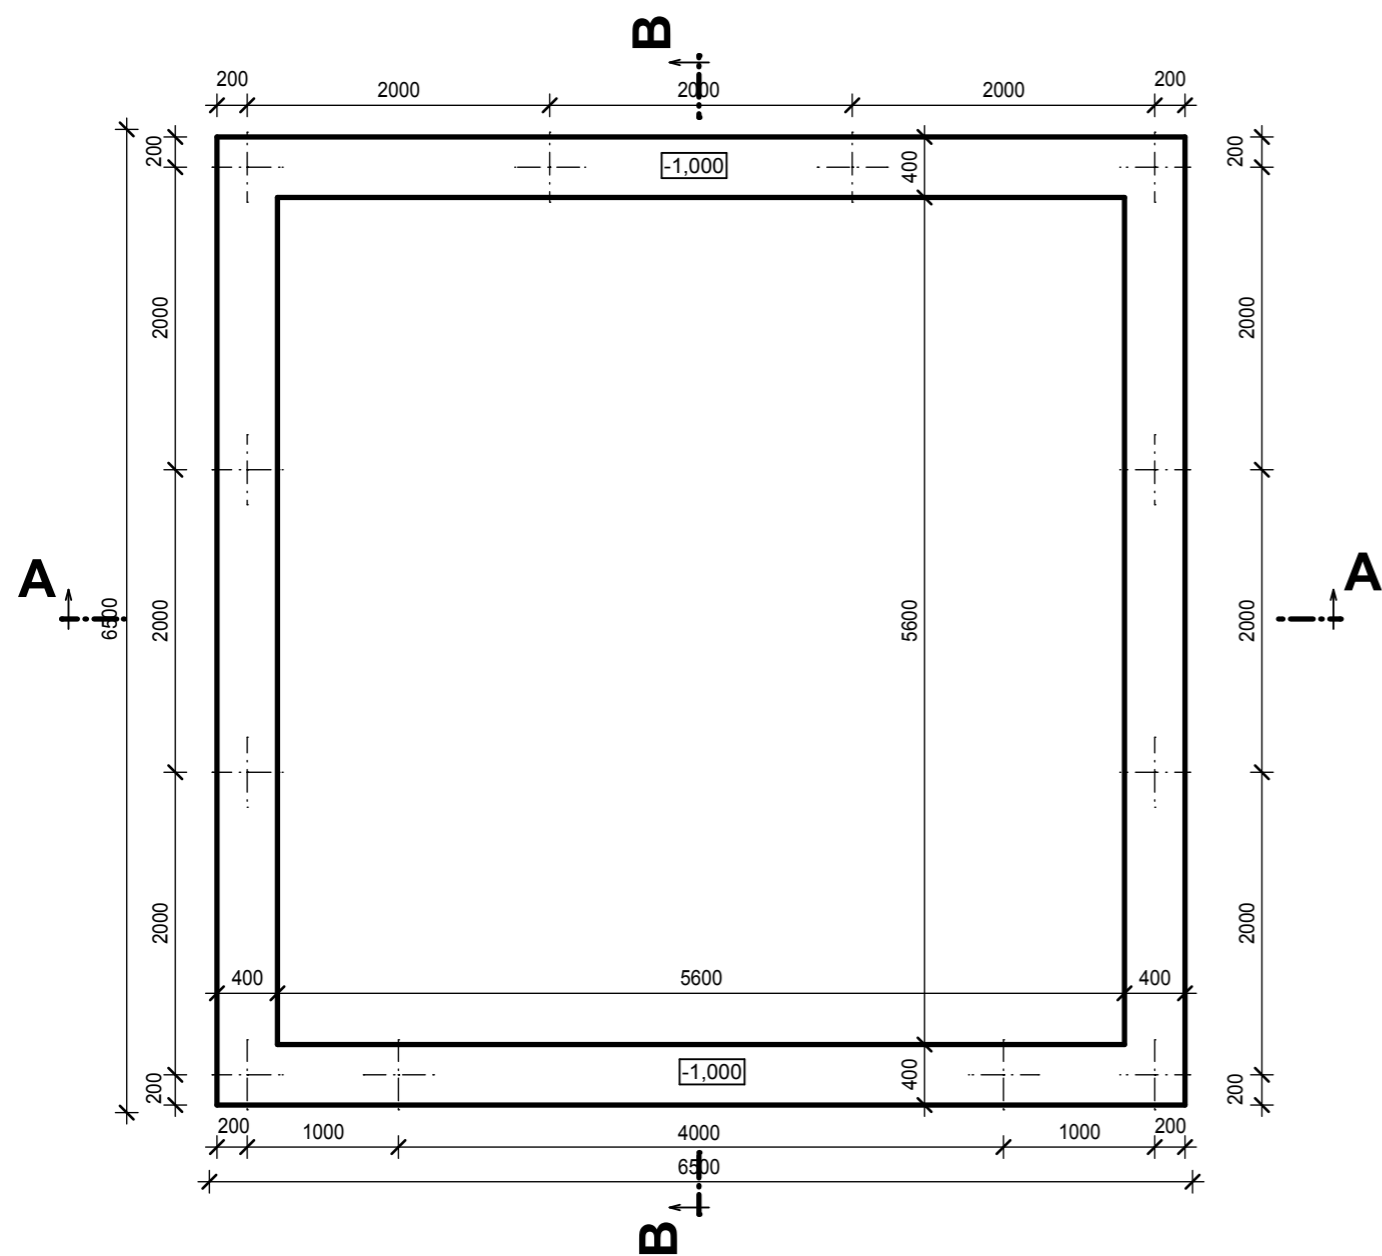

Půdorys

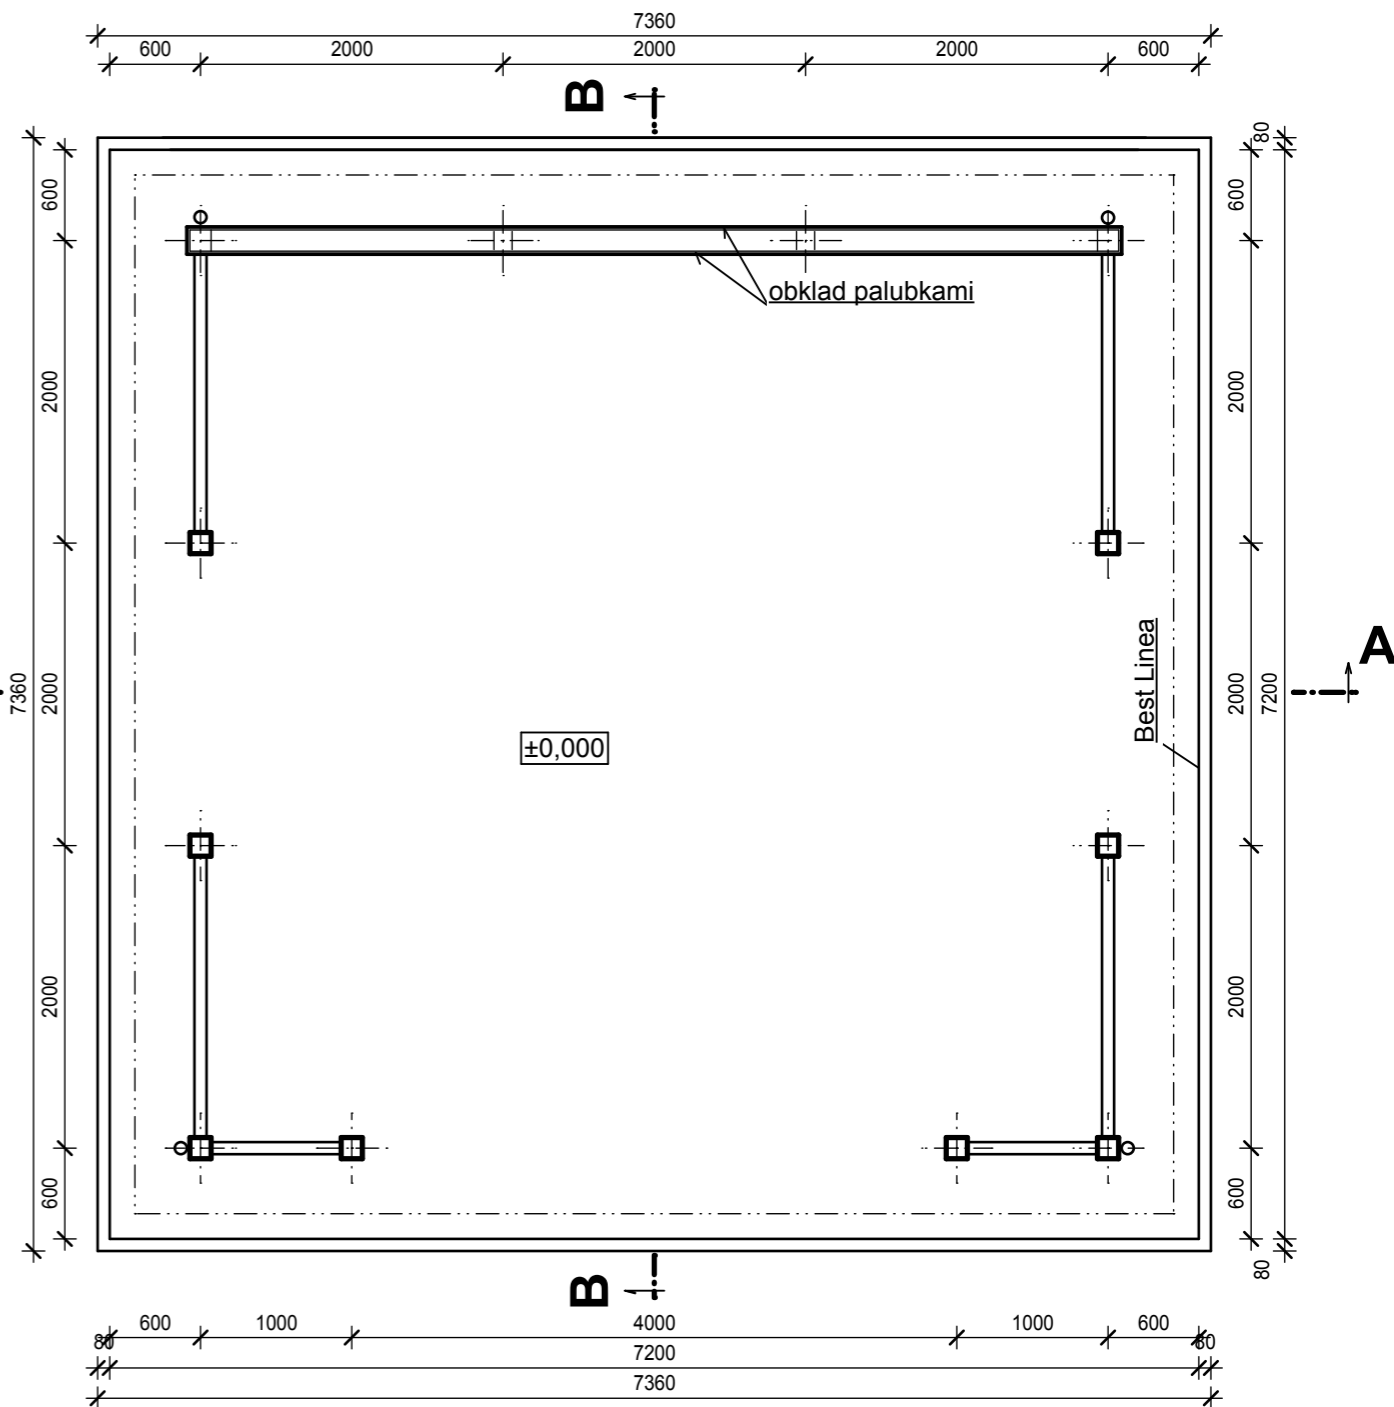

±0,00=421,10

Hlavní inženýr projektu :	Ing. Milan Rusev		KV-SVISS, s.r.o. Závodu míru 579 360 17 Karlovy Vary Tel., fax. 353 561 698
Zodpovědný projektant :	Ing. Milan Rusev		
Vypracoval :	Ing. Milan Rusev		
Obec :	Dolní Rychnov		
Kraj :	Karlovarský		
Objednatel :	DOP - HC s.r.o., Bergmannova 140, 356 04 Dolní Rychnov		
Název akce :	DOP - HC s.r.o. Dolní Rychnov Zahradní pavilon	Formát :	Paré č. :
		Datum :	08/2010
		Stupeň :	DPS
		Zakázka :	271/116/10
		Měř. :	Č. výkr. :
		1:50	2
Základy, půdorys			